
04014603112030008



ΕΦΗΜΕΡΙΣ ΤΗΣ ΚΥΒΕΡΝΗΣΕΩΣ

ΤΗΣ ΕΛΛΗΝΙΚΗΣ ΔΗΜΟΚΡΑΤΙΑΣ

ΤΕΥΧΟΣ ΤΕΤΑΡΤΟ **Αρ. Φύλλου 1460**

31 Δεκεμβρίου 2003

ΠΕΡΙΕΧΟΜΕΝΑ

ΑΠΟΦΑΣΕΙΣ

ΑΠΟΦΑΣΕΙΣ

Αριθ. 1081536/7402/Β0010 (1)

Καθορισμός ορίων αιγιαλού, παραλίας στην περιοχή Ξηροκάστελο Δ.Δ. Βασιλικού του Δήμου Ζακυνθίων Ν. Ζακύνθου.

Ο ΥΦΥΠΟΥΡΓΟΣ
ΟΙΚΟΝΟΜΙΑΣ ΚΑΙ ΟΙΚΟΝΟΜΙΑΣ

Έχοντας υπόψη:

1. Τις διατάξεις του Ν. 2971/2001 (ΦΕΚ 285 τ. Α΄/19.12.2001) «Περί αιγιαλού και παραλίας».

2. Τις διατάξεις του Ν.Δ. 439/70 «περί συμπληρώσεως των διατάξεων περί αιγιαλού».

3. Τις διατάξεις του Ν. 3200/1955 «περί διοικητικής αποκέντρωσης όπως αυτές τροποποιήθηκαν και ισχύουν σήμερα με τα Ν.Δ. 532/1970, Β.Δ. 704/1970, Β.Δ. 705/1970, Β.Δ. 192/1972, Π.Δ. 71/1984, Π.Δ. 347/1986, Ν. 2026/1992 και Π.Δ. 97/1993.

4. Τις διατάξεις του άρθρου 19 παρ. 5 του Ν. 2344/95, του άρθρου 52 παρ.6 Ν. 2218/94, του άρθρου 4 παρ. 7 του Ν. 2240/94, δυνάμει των οποίων αρμοδιότητες του Υπουργείου Οικονομικών που είχαν μεταβιβασθεί στους Νομάρχες ανήκουν στον Περιφερειακό Δ/ντή, σε συνδυασμό με αυτές του άρθρου 14 παρ. 2 του Ν. 2399/96 με τις οποίες προβλέπεται η κατάργηση των θέσεων των Περιφερειακών Δ/ντών, οι αρμοδιότητες πλέον του οποίου περιήλθαν στο Γενικό Γραμματέα της Περιφέρειας και ασκούνται από τον Αναπληρωτή Περιφερειακό Δ/ντή.

5. Τις διατάξεις του τέταρτου εδαφίου της παρ. 2 του άρθρου 1 και της παρ. 6 του ιδίου άρθρου του Ν. 2503/1997 «Διοίκηση, οργάνωση, στελέχωση της Περιφέρειας, ρύθμιση θεμάτων για την Τοπική Αυτοδιοίκηση και άλλες διατάξεις» (ΦΕΚ 107/Α), σύμφωνα με τις οποίες οι Περιφερειακές Υπηρεσίες του Υπουργείου Οικονομικών, που συγκροτούσαν την Περιφερειακή Διοίκηση του Νομού ή της Νομαρχίας, δεν υπήχθησαν στην ενιαία οργανική μονάδα της Περιφέρειας, ούτε καταργήθηκαν, αλλά αποτελούν από 1.9.1997, Υπηρεσίες του Υπουργείου Οικονομικών.

6. Το 28979/31.7.1997 έγγραφο της Δ/νσης Διοίκησης του Υπουργείου Εσωτερικών, Δημ. Διοίκησης και Αποκέντρωσης, σύμφωνα με το οποίο οι αρμοδιότητες του Γενικού Γραμματέα της Περιφέρειας σε θέματα Υπηρεσιών του Υπουργείου Οικονομικών, μεταφέρονται από 1.9.1997 στον Υπουργό Οικονομικών.

7. Την 1065956/863/Α0006/15.7.2003 (ΦΕΚ 985/τ.Β΄/6.7.2003) κοινή απόφαση των Πρωθυπουργού και Υπουργού Οικονομίας και Οικονομικών, περί ανάθεσης αρμοδιοτήτων του Υπουργού Οικονομίας και Οικονομικών στους Υφυπουργούς».

8. Την 1115093/1378/Α0006/17.12.2001 (ΦΕΚ 1720/τ. Β΄/21.12.2001) απόφαση του Υφυπουργού Οικονομικών, περί μεταβίβασης αρμοδιοτήτων του Υφυπουργού Οικονομικών, στο Γενικό Γραμματέα, στους Γενικούς Διευθυντές κ.λπ. του Υπουργείου Οικονομικών, όπως αυτή τροποποιήθηκε με την 1041136/468/Α0006/18.5.2002 (ΦΕΚ 633/22.5.2002 τ.Β΄) Απόφαση του Υφυπουργού Οικονομίας και Οικονομικών.

9. Την από 28.1.2003 έκθεση της Επιτροπής καθορισμού των ορίων αιγιαλού, παραλίας στην περιοχή Ξηροκάστελο Δ.Δ. Βασιλικού του Δήμου Ζακυνθίων και το από Νοέμβριο 2002 τοπογραφικό διάγραμμα, κλίμακας 1:500 το οποίο έχει συνταχθεί από την Τοπογράφο Μηχανικό Κων/να Π. Λιβέρη σε μία πινακίδα.

Ελέγχθηκε από τον Τοπογράφο Μηχανικό της ΤΥΔΚ Ζακύνθου Αβραμόπουλο Κων/νο στις 16.1.2003 και θεωρήθηκε από τον Προϊστάμενο της ΤΥΔΚ Ζακύνθου Νικόλαο Σπηλιόπουλο Πολιτικό Μηχανικό.

10. Το 544.5/279/03/ΑΡ.ΣΧ. 322/1.4.2003 έγγραφο του Γενικού Επιτελείου Ναυτικού, αποφασίζουμε:

Επικυρώνουμε την από 28.1.2003 Έκθεση της κατά το άρθρο 3 του Ν. 2971/2001 «Περί αιγιαλού - παραλίας» αρμόδιας Επιτροπής καθορισμού ορίων αιγιαλού και παραλίας για τον καθορισμό αιγιαλού παραλίας στην περιοχή Ξηροκάστελο Δ. Δ. Βασιλικού του Δήμου Ζακυνθίων Ν. Ζακύνθου.

Καθώς και το από Νοέμβριο 2002 τοπογραφικό διάγραμμα, κλίμακας 1:500 το οποίο έχει συνταχθεί από την Τοπογράφο Μηχανικό Κων/να Π. Λιβέρη σε μία πινακίδα. Ελέγχθηκε από τον Τοπογράφο Μηχανικό της ΤΥΔΚ Ζακύνθου, Αβραμόπουλο Κων/νο στις 16.1.2003 και θεωρήθηκε από τον Προϊστάμενο της ΤΥΔΚ Ζακύνθου, Νικόλαο Σπηλιόπουλο Πολιτικό Μηχανικό.

Στο τοπογραφικό αυτό διάγραμμα καθορίστηκε η οριογραμμή του αιγιαλού με κόκκινη συνεχή πολυγωνική γραμμή, με στοιχεία Α, Β, Γ, Δ, Ε, Ζ, Η, Θ, Ι, Κ, Λ, Μ, Ν, Ξ, Ο, Π, Ρ, Σ, Τ, Υ, Φ, Χ, Ψ.

Η οριογραμμή της παραλίας με κίτρινη συνεχή πολυγωνική γραμμή με στοιχεία Α΄, Β΄, Γ, Δ΄, Ε΄, Ζ΄, Η΄, Θ΄, Γ, Κ΄, Λ΄, Μ΄, Ν΄, Ξ΄, Ο΄, Π΄, Ρ΄, Σ΄, Τ΄, Υ΄, Φ΄, Χ΄, Ψ΄ και σε παράλληλη απόσταση 10 μέτρων από την οριογραμμή του αιγιαλού.

Η παρούσα απόφαση μαζί με την έκθεση της Επιτροπής και το τοπογραφικό διάγραμμα να δημοσιευθούν στην Εφημερίδα της Κυβερνήσεως.

Αθήνα, 12 Δεκεμβρίου 2003

Με εντολή Υφυπουργού
Ο Γενικός Διευθυντής
Δημ. Περιουσίας και Εθν. Κληρ/των
ΣΠΥΡΟΣ ΣΤΑΘΗΣ

ΕΚΘΕΣΗ

Καθορισμού ορίων αιγιαλού και παραλίας στην περιοχή «Ξηροκάστελο» του Δ.Δ. Βασιλικού του Δήμου Ζακυνθίων, Νομού Ζακύνθου, μπροστά από την ιδιοκτησία Αγγελικής Σωτ. Κοτσώνη.

Στην Ζάκυνθο σήμερα 28.1.2003 και στο γραφείο της Κτηματικής Υπηρεσίας οι κάτωθι υπογράφοντες:

1. Ζουρμπάνου Αγγελική, Προϊσταμένη της Κτηματικής Υπηρεσίας Ζακύνθου.
2. Αβραμόπουλος Κων/νος, Πολιτικός Μηχανικός της ΤΥΔΚ Ζακύνθου.
3. Αλαφάκης Γεώργιος, Λιμενάρχης Ζακύνθου.
4. Γωργιλάς Ιωάννης, Αναπλ. Δ/ντής της Δ/νσης Πολεοδομίας της Νομ. Α/τσης Ζακύνθου

Δεν παραβρέθηκαν ο εκπρόσωπος της περιφέρειας (5ο μέλος της επιτροπής) και ο νόμιμος αναπληρωτής του.

Αποτελούντες από το Νόμο επιτροπή που συγκλήθηκε με εντολή της προέδρου αυτής για τον καθορισμό ορίων αιγιαλού και παραλίας στην περιοχή «Ξηροκάστελο» του Δ.Δ. Βασιλικού του Δήμου Ζακυνθίων, Νομού Ζακύνθου, μεταβήκαμε επί τόπου και έχοντας υπόψη τις διατάξεις του Ν. 2971/2001 (ΦΕΚ 285/Α/19.12.2001) «περί αιγιαλού και παραλίας», το από τον Νοέμβριο του 2002, το τοπογραφικό διάγραμμα υπό κλίμακα 1:500 που έχει συνταχθεί από την τοπογράφο μηχανικό Κων/να Π. Λιβέρη, ελέγχθηκε για την ακρίβεια της αποτύπωσης από τον τοπογράφο μηχανικό της ΤΥΔΚ Ζακύνθου Αβραμόπουλο Κων/νο στις 16.1.2003 και θεωρήθηκε από τον Προϊστάμενο της ΤΥΔΚ Ζακύνθου Νικόλαο Σπηλιόπουλο, Πολιτικό μηχανικό.

Το στοιχείο της διενεργηθείσας σήμερα αυτοψίας αφού λάβαμε υπόψη την επαλήθευση των στοιχείων αυτών:

Καθορίζουμε τις οριογραμμές του αιγιαλού και παραλίας στην περιοχή «Ξηροκάστελο» του Δ.Δ. Βασιλικού του Δήμου Ζακυνθίων, Νομού Ζακύνθου ως εξής:

Χαράζουμε επί του ανωτέρω τοπογραφικού διαγράμματος τα όρια του αιγιαλού με κόκκινη συνεχή πολυγωνική γραμμή οριζόμενη, με τα στοιχεία Α, Β, Γ, Δ, Ε, Ζ, Η, Θ, Ι, Κ, Λ, Μ, Ν, Ξ, Ο, Π, Ρ, Σ, Τ, Υ, Φ, Χ, Ψ των οποίων οι συντεταγμένες σε προβολή ΗΑΤΤ αναγράφονται σε πίνακα επί του διαγράμματος.


Χαράζουμε την οριογραμμή παραλίας με κίτρινη συνεχή πολυγωνική γραμμή, Α΄, Β΄, Γ, Δ΄, Ε΄, Ζ΄, Η΄, Θ΄, Γ, Κ΄, Λ΄, Μ΄, Ν΄, Ξ΄, Ο΄, Π΄, Ρ΄, Σ΄, Τ΄, Υ΄, Φ΄, Χ΄, Ψ΄ και σε παράλληλη απόσταση 10,00 μέτρων από την οριογραμμή του αιγιαλού.

Τρόπος εξασφάλισης των κορυφών των οριογραμμών είναι το κρατικό τριγωνομετρικό δίκτυο.

Αφού συντάχθηκε το παρόν υπογράφεται ως ακολούθως:

Η Πρόεδρος
ΑΓΓΕΛΙΚΗ ΖΟΥΡΜΠΑΝΟΥ

Τα Μέλη
Κ. ΑΒΡΑΜΟΠΟΥΛΟΣ - Γ. ΑΛΑΦΑΚΗΣ - Ι. ΓΕΩΡΓΙΛΑΣ

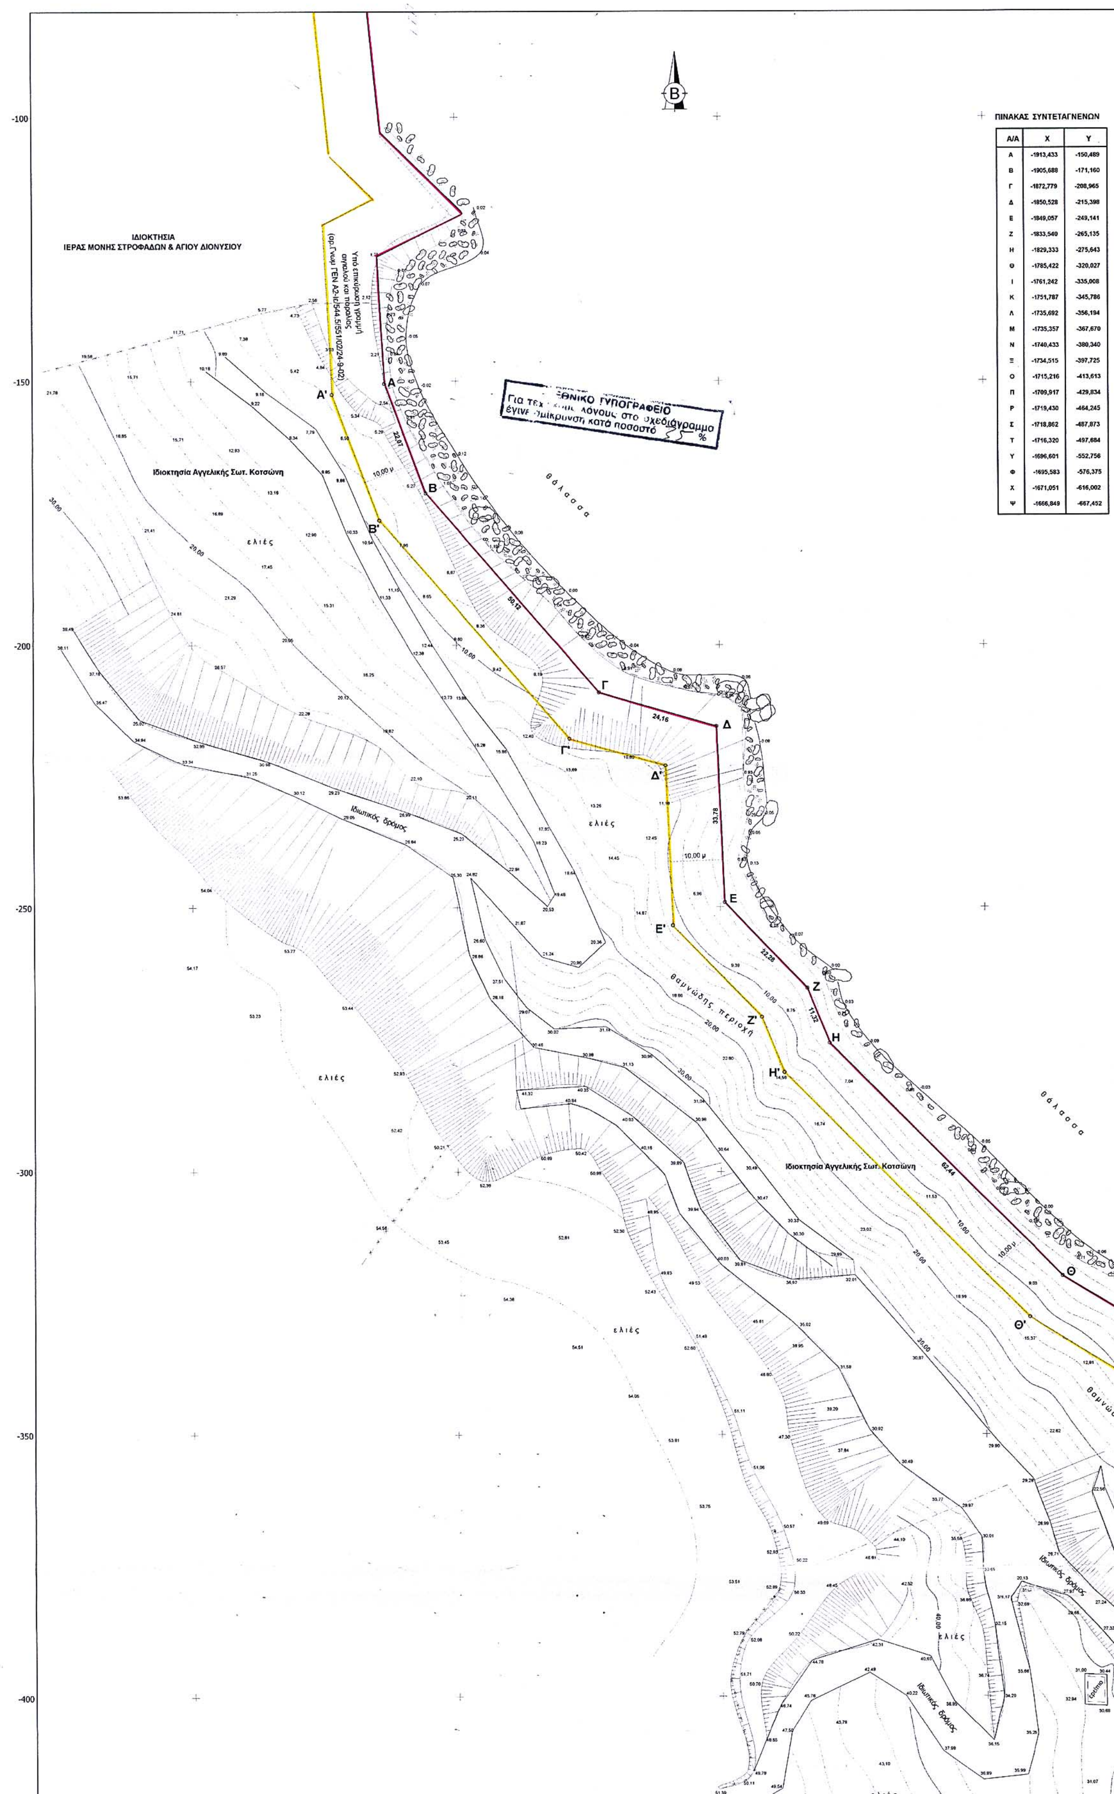

Α/Α	Χ	Υ
Α	-1913,433	-150,489
Β	-1905,688	-171,160
Γ	-1872,779	-208,965
Δ	-1850,528	-215,398
Ε	-1849,057	-249,141
Ζ	-1833,540	-265,135
Η	-1829,333	-275,643
Θ	-1785,422	-320,027
Ι	-1761,242	-335,008
Κ	-1751,787	-345,786
Λ	-1735,692	-356,194
Μ	-1735,357	-367,670
Ν	-1740,433	-380,340
Ξ	-1734,515	-397,725
Ο	-1715,216	-413,613
Π	-1709,917	-429,834
Ρ	-1719,430	-464,245
Σ	-1718,862	-487,873
Τ	-1716,320	-497,684
Υ	-1696,601	-552,756
Φ	-1695,583	-576,375
Χ	-1671,051	-616,002
Ψ	-1666,849	-667,452

ΤΟΠΟΓΡΑΦΙΚΟ ΔΙΑΓΡΑΜΜΑ
ΚΑΘΟΡΙΣΜΟΥ ΟΡΙΩΝ ΑΙΓΙΑΛΟΥ & ΠΑΡΑΛΙΑΣ

ΠΕΡΙΟΧΗ : ΞΗΡΟΚΑΣΤΕΛΟ
ΔΗΜΟΤΙΚΟ ΔΙΑΜΕΡΙΣΜΑ : ΒΑΣΙΛΙΚΟΥ
ΔΗΜΟΣ :ΖΑΚΥΝΘΙΩΝ
ΑΡΜΟΔΙΑ ΟΙΚ. ΕΦΟΡΕΙΑ : ΖΑΚΥΝΘΟΥ
ΝΟΜΑΡΧΙΑ : ΖΑΚΥΝΘΟΥ

ΕΝΔΙΑΦΕΡΟΜΕΝΟΣ: ΑΓΓΕΛΙΚΗ ΣΩΤ. ΚΟΤΣΩΝΗ

ΤΡΙΓΩΝΟΜΕΤΡΙΚΗ ΕΞΑΡΤΗΣΗ : ΚΡΑΤΙΚΟ ΤΡΙΓΩΝΟΜΕΤΡΙΚΟ ΔΙΚΤΥΟ

ΣΗΜΕΙΑ ΕΞΑΡΤΗΣΗΣ :

Δ	ΘΙΟΥ (ΓΥΣ 27)	X = -513,53	Y = -1370,37
Δ	ΝΤΟΡΕΤΑ (ΓΥΣ 19)	X = 62,53	Y = -3748,28
Δ	ΑΚΡ. ΔΑΒΙΑ (ΓΥΣ 38)	X = -2517,45	Y = 967,90
Δ	ΑΓ. ΔΙΟΝΥΣΙΟΣ (ΓΥΣ 44)	X = -6108,85	Y = 2963,16

ΥΨΟΜΕΤΡΙΚΗ ΕΞΑΡΤΗΣΗ : Δ ΘΙΟΥ (ΓΥΣ 27) H = 41,71
ΙΣΟΔΙΑΣΤΑΣΗ : 2,00 m

ΕΛΛΕΙΨΟΕΙΔΕΣ: BESSEL DATUM : ΑΘΗΝΩΝ
ΠΡΟΒΟΛΗ : HATT Κ.Φ.Χ. 1:100000
Φ = 37,45 Λ = -02,45

ΜΕΘΟΔΟΣ ΑΠΟΤΥΠΩΣΗΣ : ΤΑΧΥΜΕΤΡΙΚΗ ΜΕ ΗΛΕΚΤΡΟΝΙΚΟ ΟΡΓΑΝΟ

ΚΛΙΜΑΚΑ 1:500

ΧΡΟΝΟΛΟΓΙΑ ΑΠΟΤΥΠΩΣΗΣ : ΝΟΕΜΒΡΙΟΣ 2002


Ο ΣΥΝΤΑΞΑΣ ΜΗΧΑΝΙΚΟΣ



ΚΩΝ/ΝΑ Π. ΛΙΒΕΡΗ
ΤΟΠΟΓΡΑΦΟΣ ΜΗΧΑΝΙΚΟΣ Τ.Ε.
ΠΤΥΧΙΟΥΧΟΣ ΤΕΙ ΑΘΗΝΑΣ
ΜΕΛΟΣ Ε.Ε ΤΕ.Μ. ΑΡ. ΜΗΤΡΩΟΥ Δ. 12787
ΙΘΑΚΗΣΙΟΥ 2 ΖΑΚΥΝΘΟΣ ΤΗΛ.2695045976
ΑΦΜ 031374252 - ΔΟΥ ΖΑΚΥΝΘΟΥ

ΥΝΤΕΤΑΓΜΕΝΩΝ

X	Y
913,433	-150,489
905,688	-171,160
872,779	-208,965
850,528	-215,398
849,057	-249,141
833,540	-265,135
829,333	-275,643
785,422	-320,027
761,242	-335,008
751,787	-345,786
735,692	-356,194
735,357	-367,670
740,433	-380,340
734,515	-397,725
715,216	-413,613
709,917	-429,834
719,430	-464,245
718,862	-487,873
716,320	-497,684
696,601	-552,756
695,583	-576,375
671,051	-616,002
666,849	-667,452

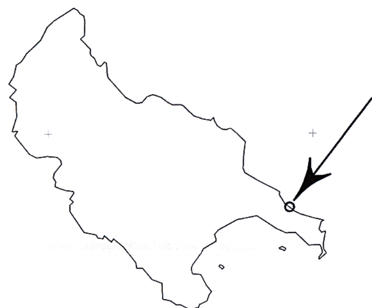

ΕΛΛΗΝΙΚΗ ΔΗΜΟΚΡΑΤΙΑ
ΠΕΡΙΦΕΡΕΙΑ ΙΟΝΙΩΝ ΝΗΣΩΝ
Τ.Υ.Δ.Κ. ΝΟΜΟΥ ΖΑΚΥΝΘΟΥ
Ελέγχθηκε επί τόπου ως προς την ακρίβεια αποτύπωσης


Ζάκυνθος 16-1-2003
Ο Αρμόδιος Μηχ/κος



ΥΠΟΜΝΗΜΑ ΕΠΙΤΡΟΠΗΣ

1. Το παρόν τοπογραφικό διάγραμμα συνοδεύει την από 20/1/2003 έκθεση της επιτροπής καθορισμού ορίων Αιγιαλού και Παραλίας.
2. Καθορίζει την οριογραμμή Αιγιαλού με κόκκινη συνεχή πολυγωνική γραμμή με τα στοιχεία Α-Β-Γ-Δ-Ε-Ζ-Η-Θ-Ι-Κ-Λ-Μ-Ν-Ξ-Ο-Π-Ρ-Σ-Τ-Υ-Φ-Χ-Ψ των οποίων οι συντεταγμένες σε προβολή HATT αναγράφονται σε πίνακα επί του διαγράμματος
3. Καθορίζει την οριογραμμή Παραλίας με κίτρινη συνεχή πολυγωνική γραμμή με τα στοιχεία Α'-Β'-Γ'-Δ'-Ε'-Ζ'-Η'-Θ'-Ι'-Κ'-Λ'-Μ'-Ν'-Ξ'-Ο'-Π'-Ρ'-Σ'-Τ'-Υ'-Φ'-Χ'-Ψ' σε παράλληλη απόσταση 10,00 μ. από την οριογραμμή Αιγιαλού.

Η πρόεδρος

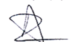


Τα Μέλη

1)

2)

3)

4)

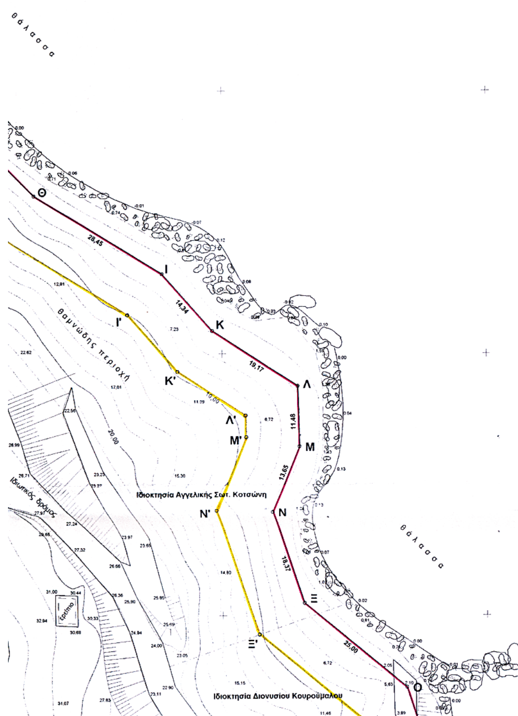



ελιές

ελιές

-450

-500

-550

-600

-650

-700


-750

-1950

-1900

-1850

-1800

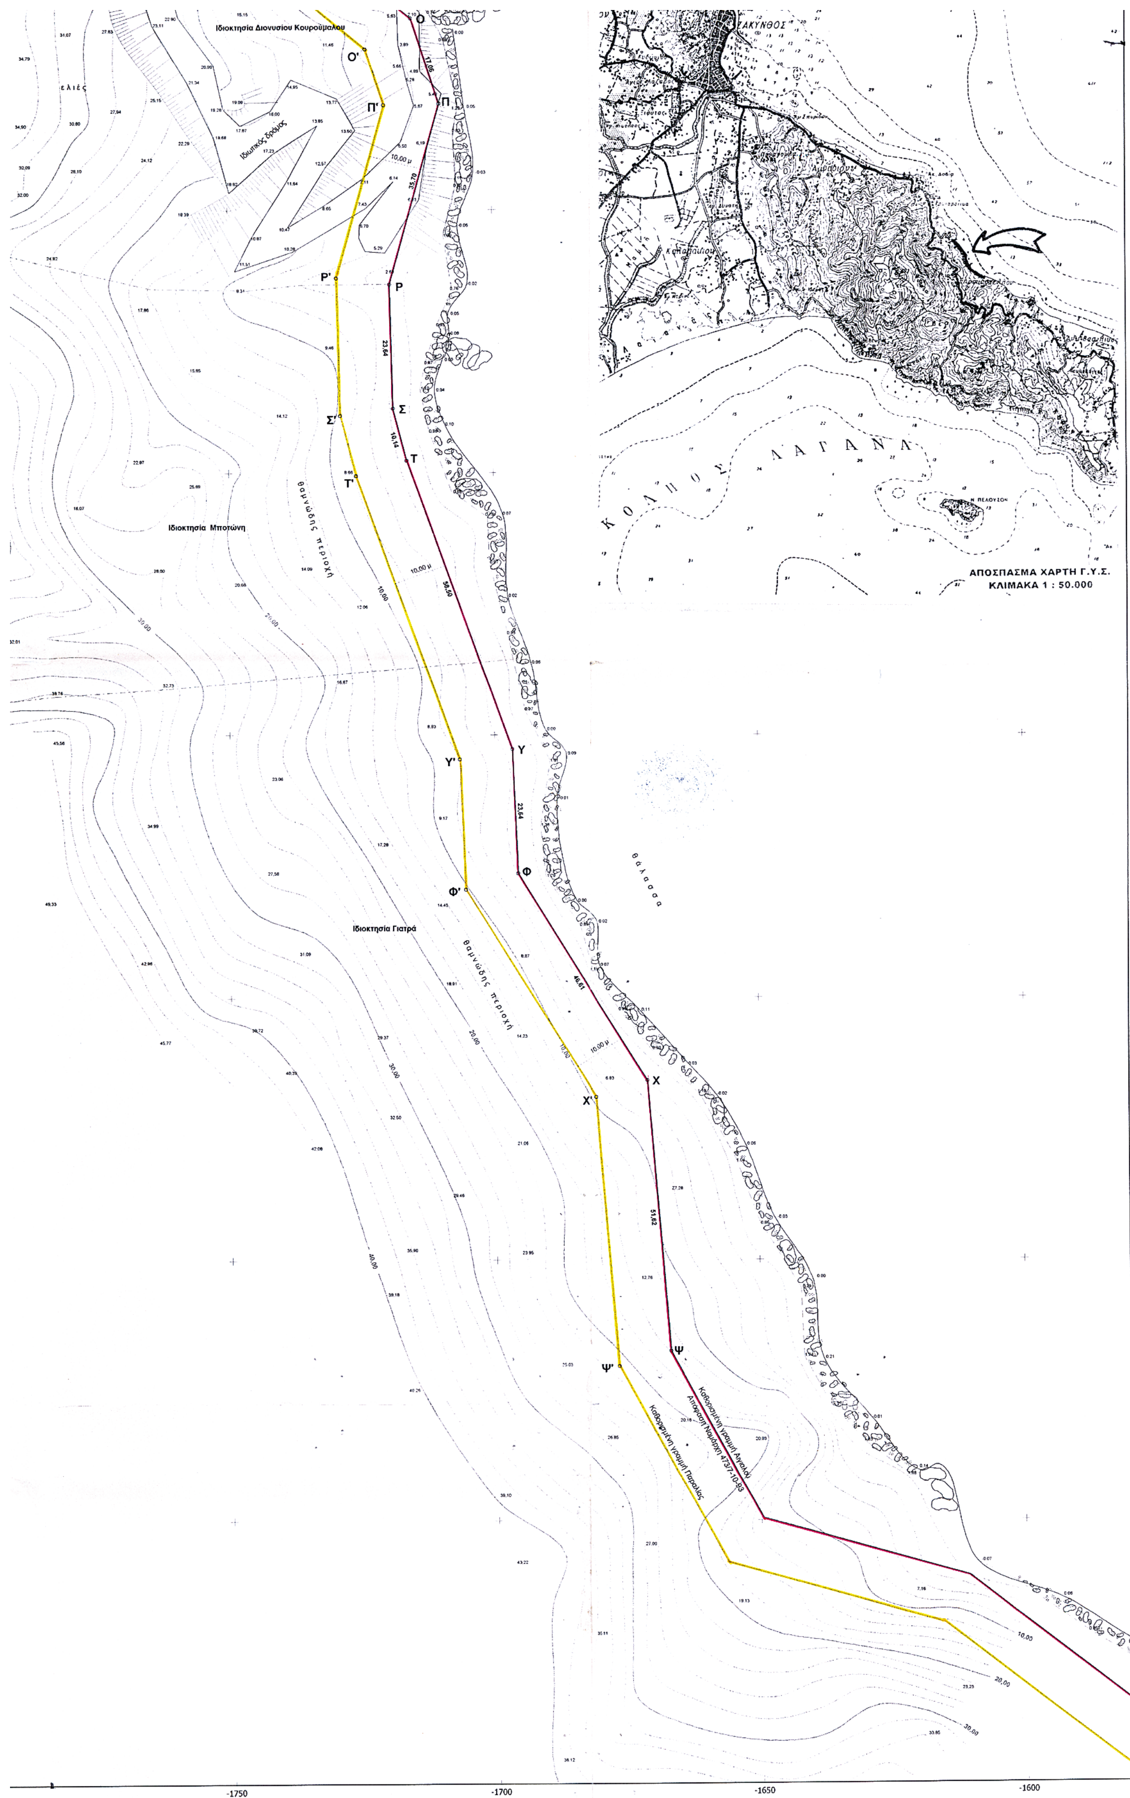

Ιδιοκτησία Διονυσίου Κουρούμαλου
ελιές
Ιδιωτικός δρόμος
Ιδιοκτησία Μποτώνη
θαμνώδης περιοχή
Ιδιοκτησία Γιατρά
θαμνώδης περιοχή
θάλασσα
Ο
Ο'
Π
Π'
Ρ
Ρ'
Σ
Σ'
Τ
Τ'
Υ
Υ'
Φ
Φ'
Χ
Χ'
Ψ
Ψ'
Καθορισμένη γραμμή Αιγιαλού
Απόφαση Νομάρχη 4737/7-10-93
Καθορισμένη γραμμή Παραλίας
ΚΟΛΠΟΣ ΛΑΓΑΝΑ
ΑΠΟΣΠΑΣΜΑ ΧΑΡΤΗ Γ.Υ.Σ.
ΚΛΙΜΑΚΑ 1 : 50.000
-1750
-1700
-1650
-1600

Αριθ. 2798 (2)

Κήρυξη έκτασης 8,258 στρεμμάτων ως αναδασωτέας στη θέση «Μετόχι» περιφέρειας Δημοτικού Διαμερίσματος Γουργιώτισσας Δήμου Στράτου Ν. Αιτωλ/νίας.

ΟΙ ΓΕΝΙΚΟΣ ΓΡΑΜΜΑΤΕΑΣ
ΠΕΡΙΦΕΡΕΙΑΣ ΔΥΤΙΚΗΣ ΕΛΛΑΔΟΣ

Έχοντας υπόψη:

1. Τις διατάξεις «περί διοικητικής αποκέντρωσης».

2. Τις διατάξεις του άρθρου 117 παρ. 3 του Συντάγματος.

3. Τις διατάξεις του Ν. 998/79 «περί προστασίας δασών κ.λπ.» και ειδικότερα: α) του άρθρου 38 παρ. 1 και β) του άρθρου 41 παρ. 1.

4. Τις α) 160417/1180/8.7.80, β) 182447/3049/24.9.80 και γ) 141823/4.2.83 διαταγές του Υπουργείου Γεωργίας.

5. Τις διατάξεις των άρθρων 1 παρ. 1, 2 παρ. 1δ, 5 παρ. 3β , 6 παρ. 7 και 7 παρ. 2 του Ν. 2503/97 «Διοίκηση, Οργάνωση, Στελέχωση της Περιφέρειας».

6. Την 5942/6.11.2003 πρόταση του Δασαρχείου Αγρινίου κηρύξεως αναδασωτέας έκτασης.

7. Την 186Γ.Γ./30.6.98 (ΦΕΚ 727/Β/98) απόφαση του Γενικού Γραμματέα Περιφέρειας Δυτικής Ελλάδος «περί ανάθεσης αρμοδιοτήτων», αποφασίζουμε:

Κηρύσσουμε αναδασωτέα, με φυσική ή τεχνητή αναγέννηση, με σκοπό την προστασία για την επαναδημιουργία της δασικής βλάστησης που καταστράφηκε από παράνομη εκχέρσωση και την διατήρηση του χαρακτήρα της δασικής έκτασης ώστε να αποκλεισθεί η διάθεση αυτής για άλλο σκοπό, την παραπάνω δημόσια δασική έκταση των 8,258 στρεμμάτων που ανήκει στην κατηγορία των άρθρων 3 παρ 2 και 4 παρ. 1ε και 2γ του Ν. 998/79. Η ανωτέρω έκταση βρίσκεται στη θέση «Μετόχι» περιφέρειας Δημοτικού Διαμερίσματος Γουργιώτισσας, Δήμου Στράτου, προσδιορίζεται από τα στοιχεία: Α, Β, Γ, Δ, Ε, Ζ, Η, Θ, Ι, Κ, Λ, Μ, Ν, Ξ, Α και οριοθετείται ως ακολούθως:

Βόρεια: Με Δημόσια Δασική Έκταση.

Ανατολικά: Με Δημόσια Δασική Έκταση.

Δυτικά: Με Επαρχιακό Δρόμο.

Νότια : Με Αγροτικό Δρόμο. όπως φαίνεται στο συνημμένο διάγραμμα, που αποτελεί αναπόσπαστο μέρος της απόφασης αυτής.


Η απόφαση αυτή να δημοσιευθεί στην Εφημερίδα της Κυβερνήσεως.


Πάτρα, 20 Νοεμβρίου 2003

Με εντολή Γενικού Γραμματέα Περιφέρειας
Ο Γενικός Διευθυντής κ.α.α.
ΧΛΟΗ ΚΑΤΣΟΥΔΑ

ΤΟΠΟΓΡΑΦΙΚΟ ΔΙΑΓΡΑΜΜΑ

Δημόσιας δασικής έκτασης που ...Ευχερσώθηκε παράνομα και καταλήφθηκε από τον Θεόδωρο Αναστασίου Αγγέρη μέτοικο Γουριώτισσας
εμβαδού ....8.258.......... στη θέση ..."Μετόχι" Δ.Δ. Γουριώτισσας.............
και κηρύσσεται αναδασωτέα.

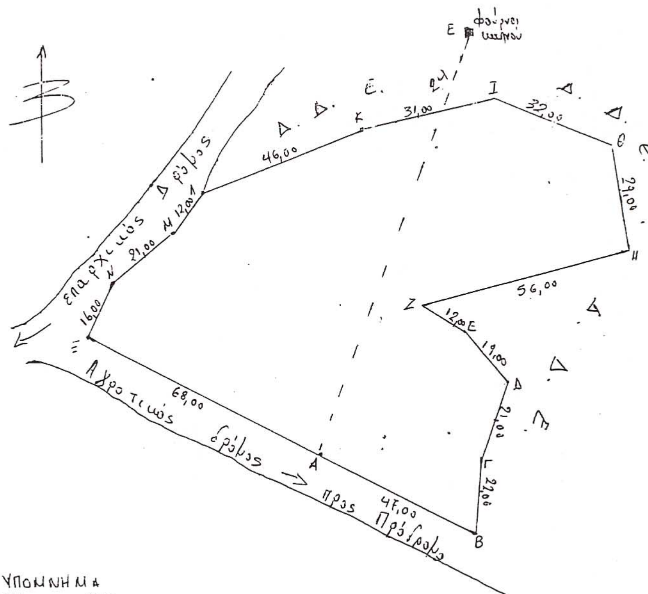

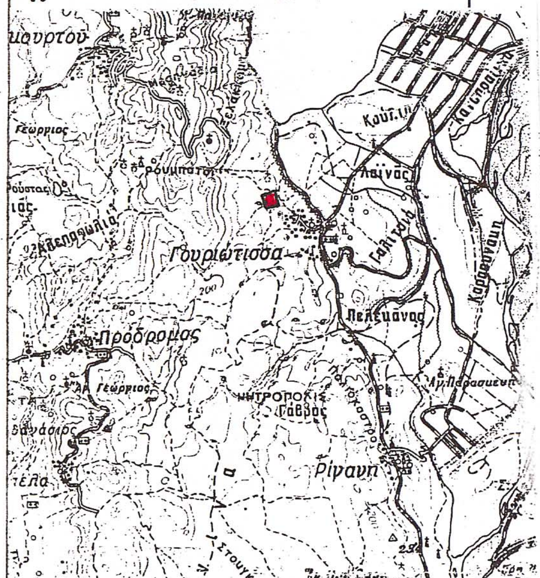

ΥΠΟΜΝΗΜΑ

ΚΛΙΜΑΚΑ 1: 100000

....

ΕΘΝΙΚΟ ΤΥΠΟΓΡΑΦΕΙΟ
Για τεχνικούς λόγους στο σχεδιάγραμμα έγινε σμίκρυνση κατά ποσοστό 78 %

Αγρίνιο 6-11-2003	Αγρίνιο 6-11-2003	Μεσολόγγι 12-11-2003	Πάτρα 20/11/03
Ο συντάκτης	Η Δασάρχης	ο Δ/ντής Δασών	Ο Γενικός Δ/ντής Π.Δ.Ε.
Μπίλιου Γεωργία	Παναγιώτα Λάμπου	Παντελής Πανταζής	Χλόη Κατσούδα
Δασοπόνος με Α΄β	Δασολόγος με βαθμό Δ/ντή	Δασολόγος Ι	